



Obergeschoss Bestand

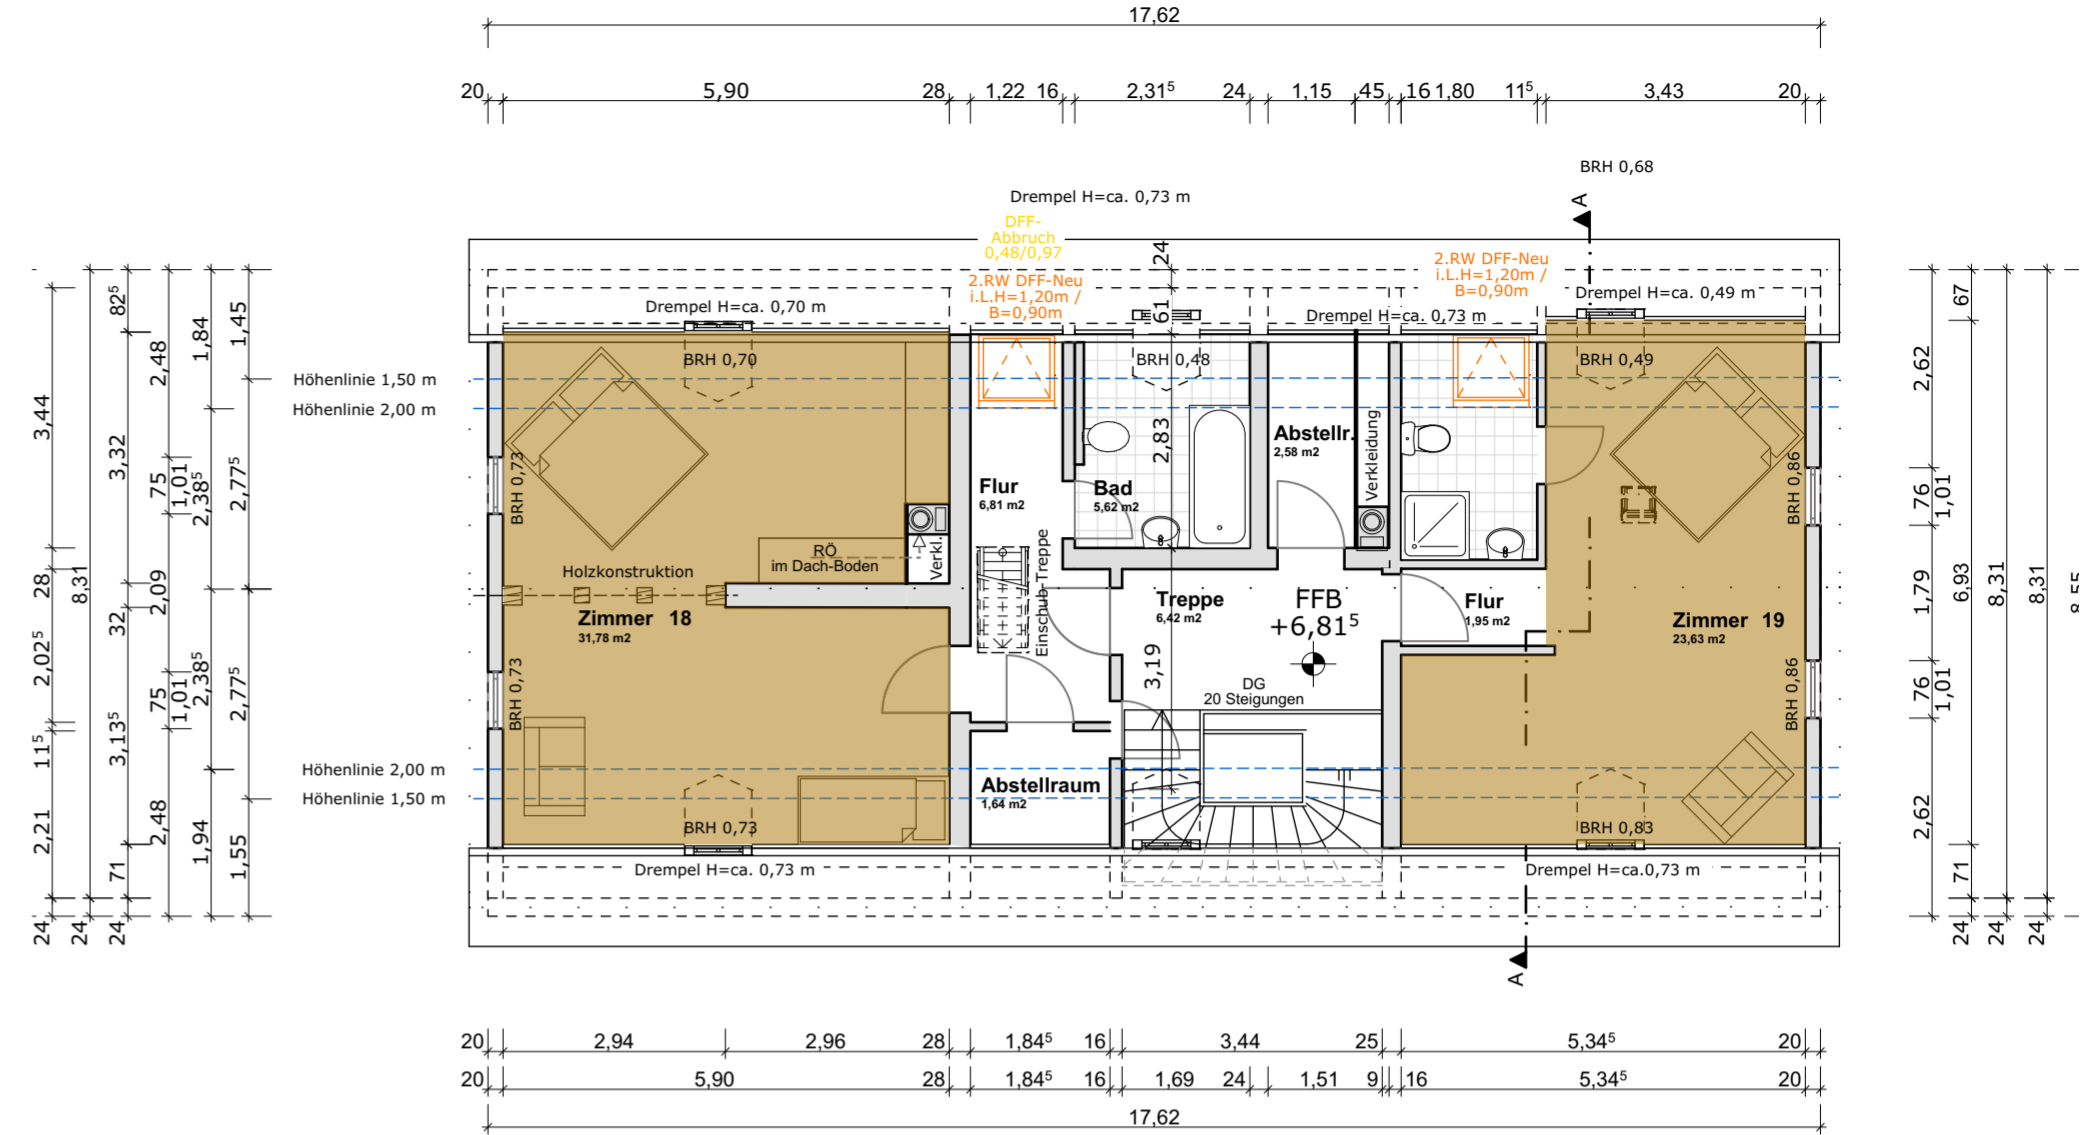

Dachgeschoss Bestand

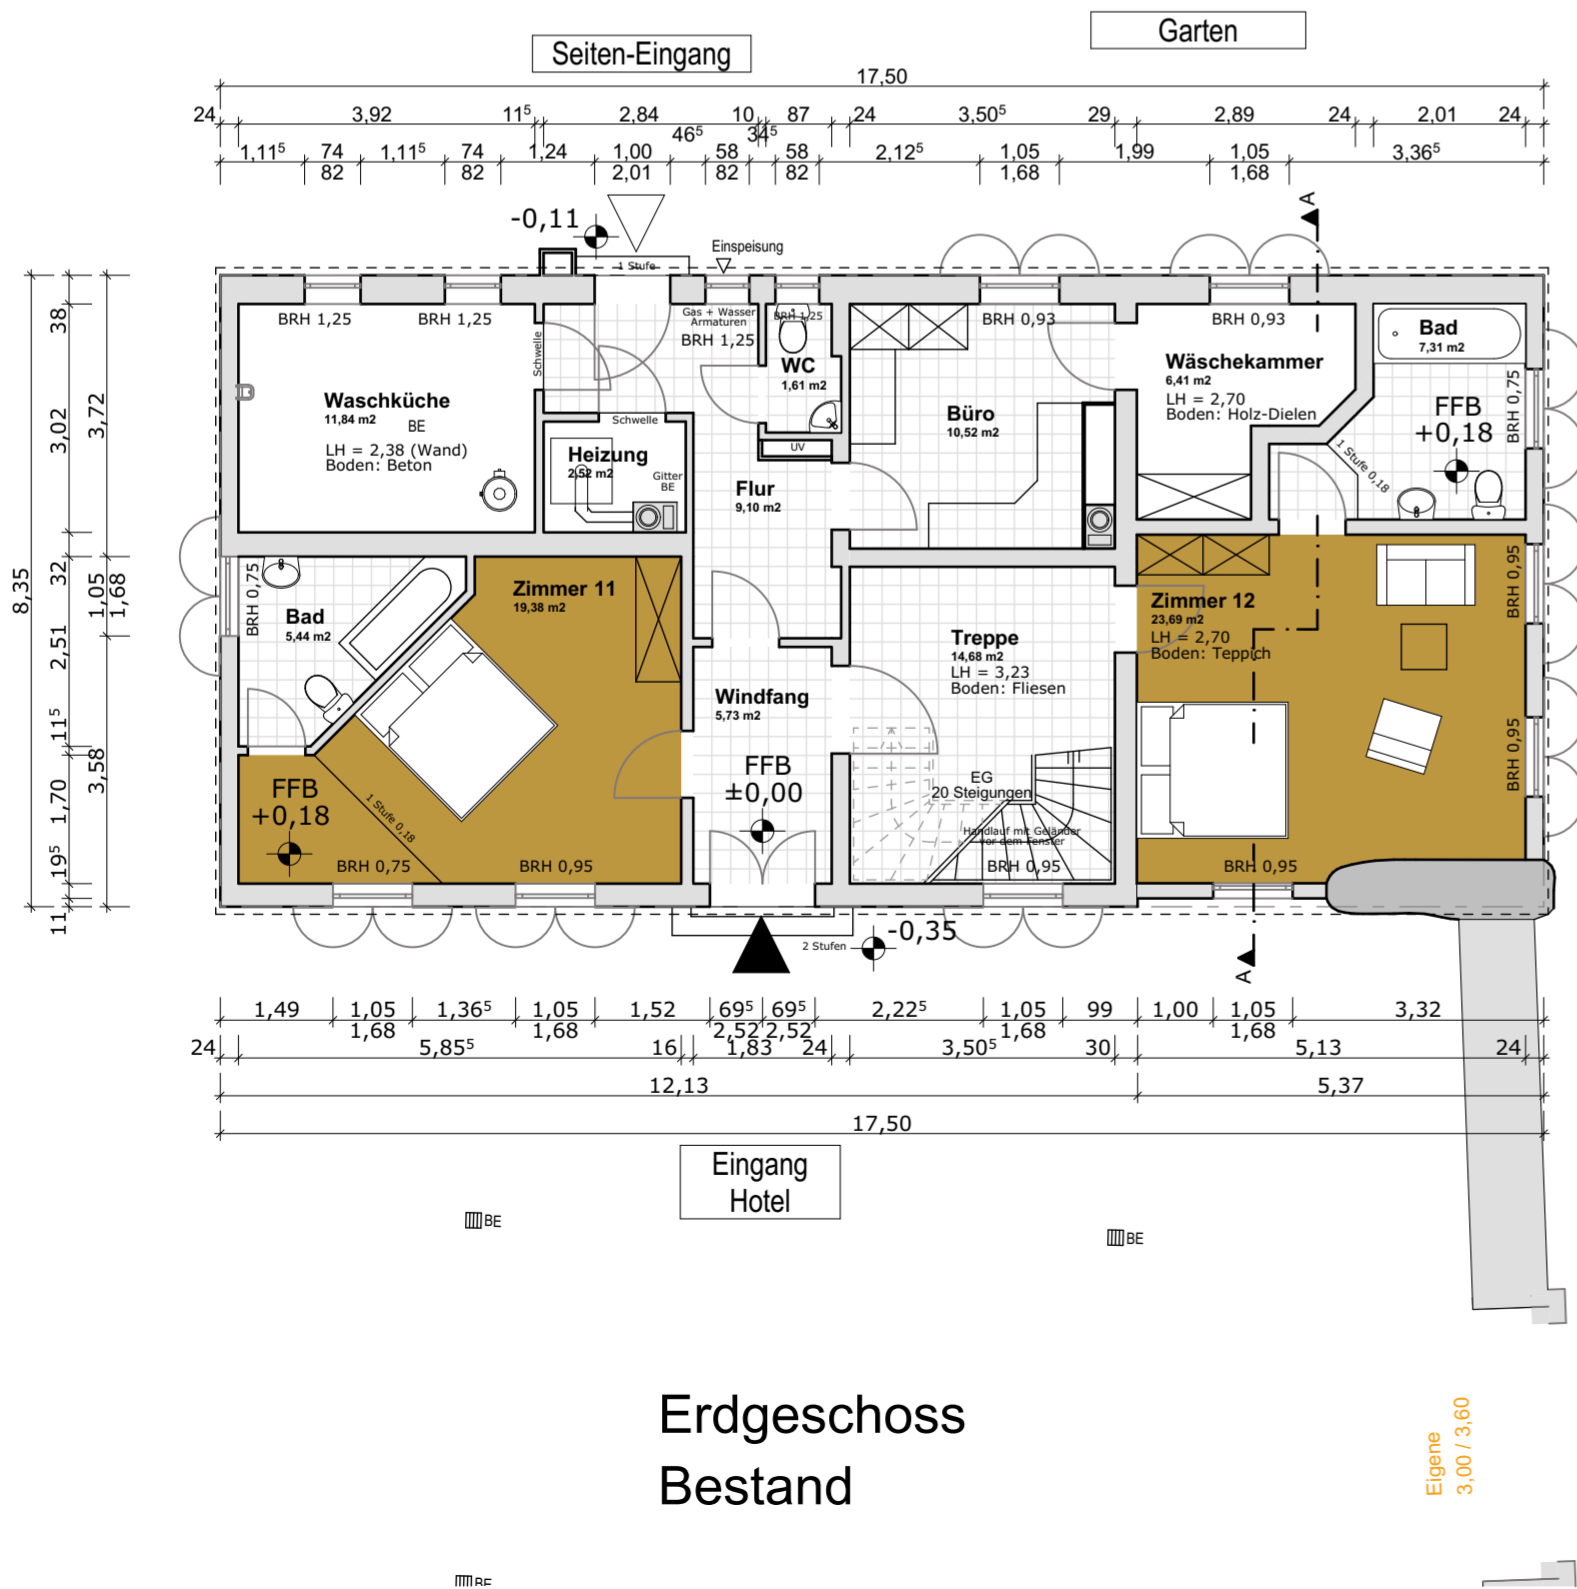

Erdgeschoss Bestand

Schulhofstrasse
 Schulhofstrasse
 Zugang / Zufahrt
 Hohe Schule
 mit Basalt-Stein-Pfosten

INDEX	DATUM	ÄNDERUNGEN	BEARB.	GEPR.
1	30.04.2024	Übernahme aus CAD Plänen, von vorh. Plänen.	RG	

Sämtliche Maße sind vor Ort zu prüfen.
 Übernahme aus CAD Plänen,
 von vorhandenen Plänen.
 Aktualisierung der Pläne wurde nicht durchgeführt

Neu - Veränderung -
 Abbruch
 Bestand



Besonderheiten

ca. 203,46 m ü NN = ±0,00

HERBORN
 so bunt ist das Leben

Stadt Herborn
 Der Magistrat
 Hauptstrasse 39, 35745 Herborn

Bauherrschaft: Bauen, Stadtentwicklung und Wirtschaftsförderung
 Hauptstrasse 39, 35745 Herborn

Planung: Umbau Hotel / Hohe Schule
 Schulhofstraße 5, 35745 Herborn

Massnahme: Bestand: Hotel
 Grundriss: EG, OG, DG

Unterschrift: Bauherrschaft: Stadt Herborn der Magistrat
 Datum: xx.xx.2024

Erstellt: R. Gall
 Maßstab: 1:100
 Datum: xx.xx.2024

Planung: Fachdienst - Hochbau und techn. Gebäudeunterhaltung
 Datum: xx.xx.2024